




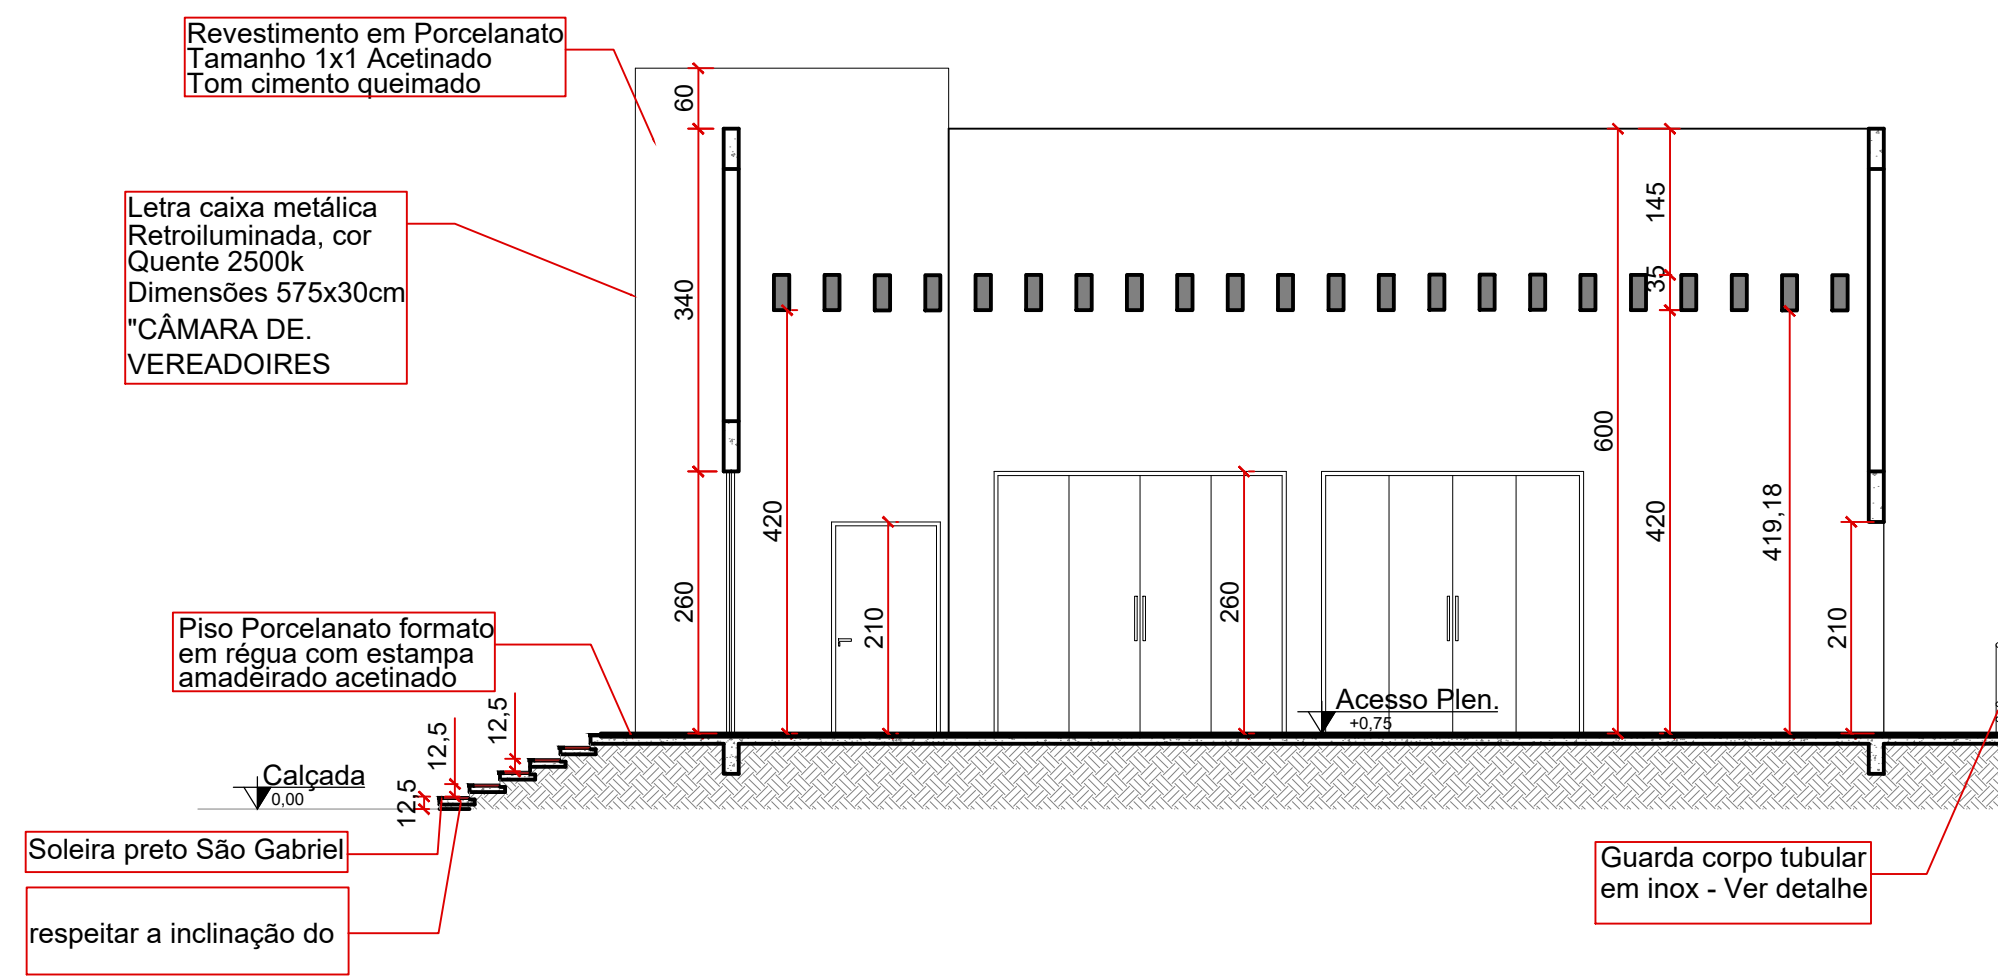


07 Corte AA
Esc.: 1/75

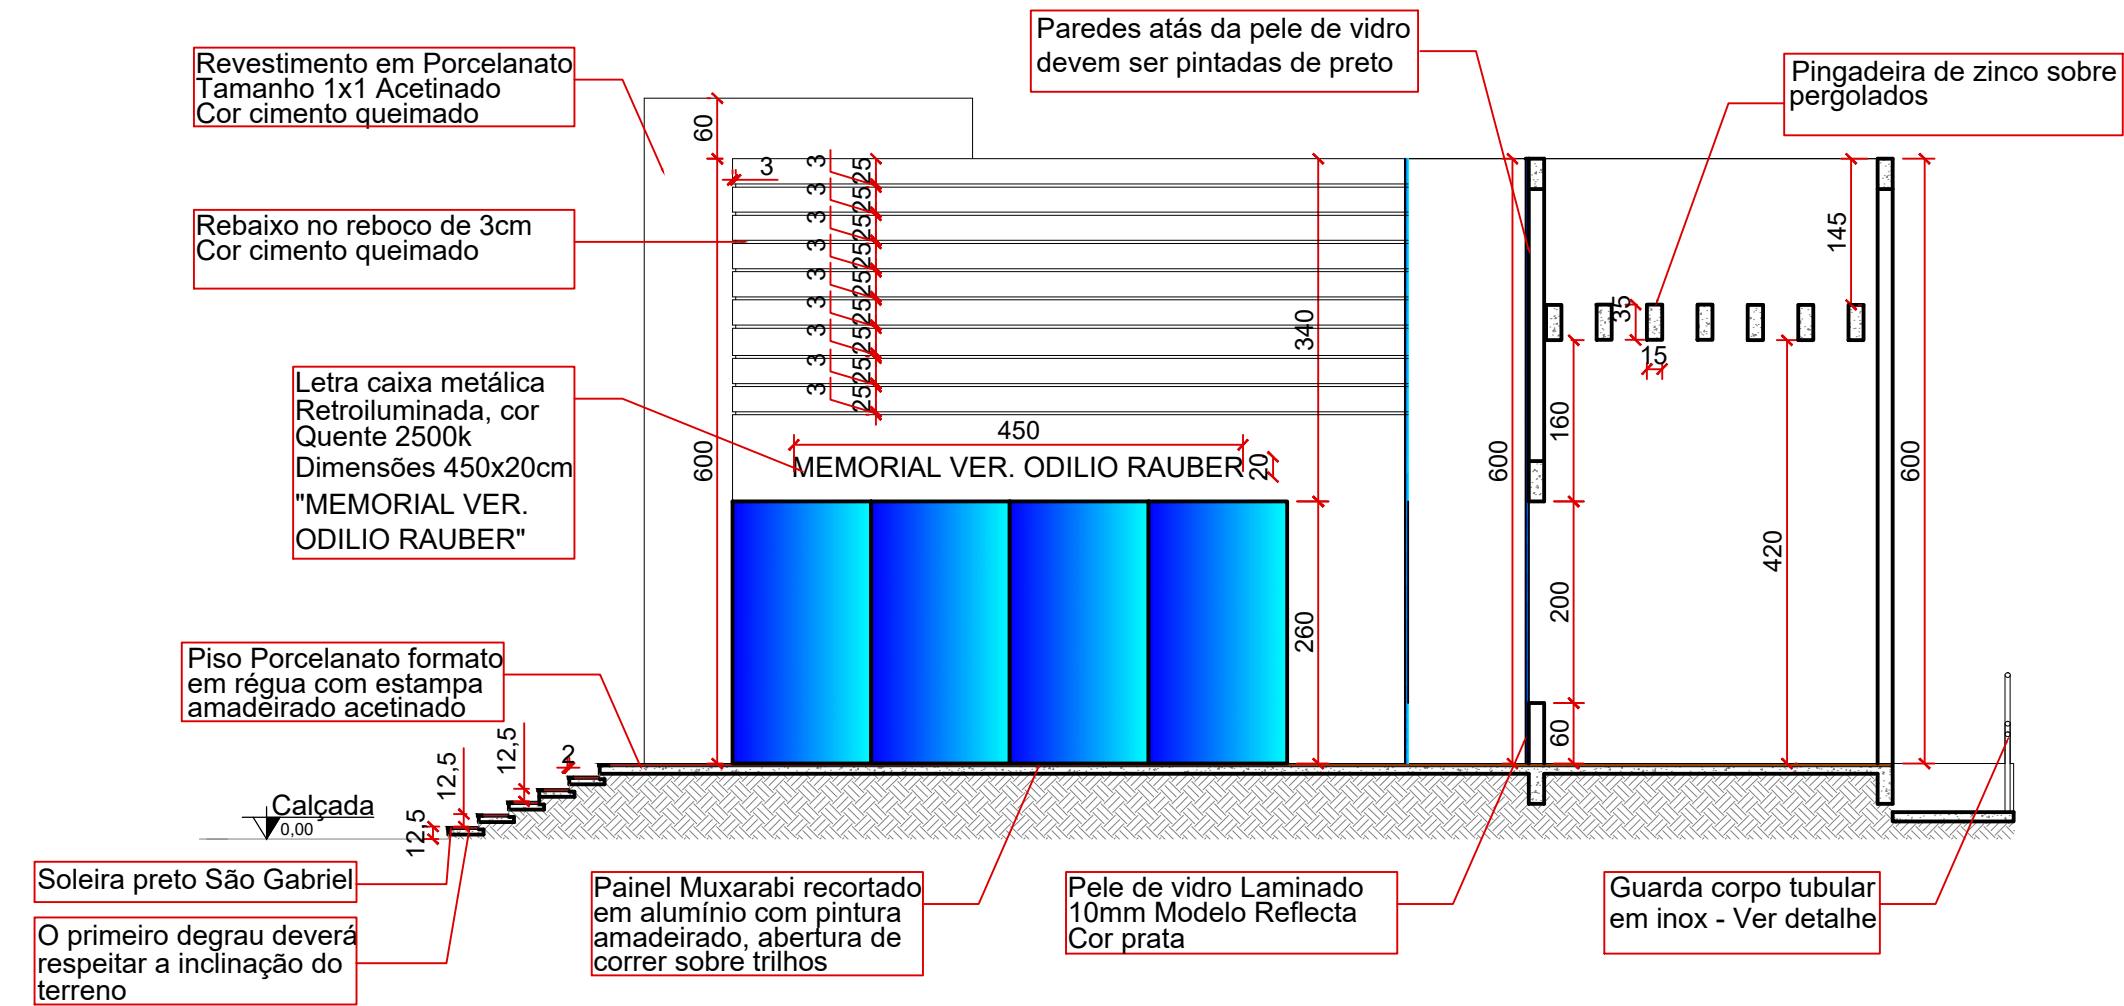

08 Corte BB
Esc.: 1/75

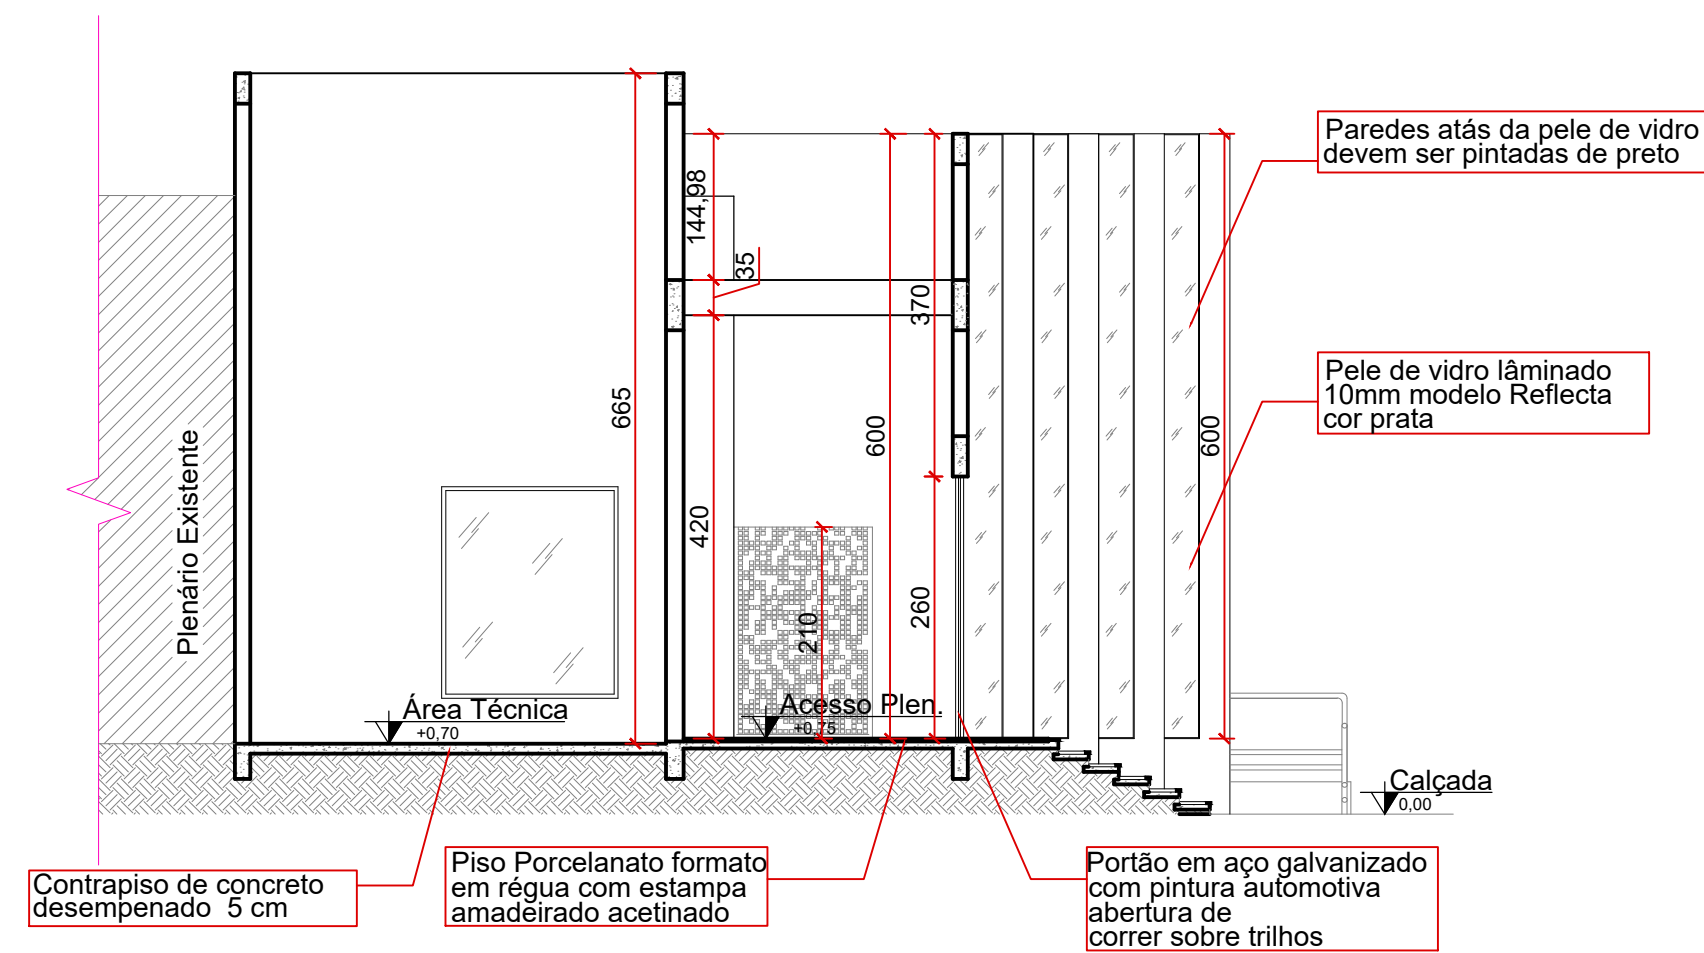

09 Corte CC
Esc.: 1/75

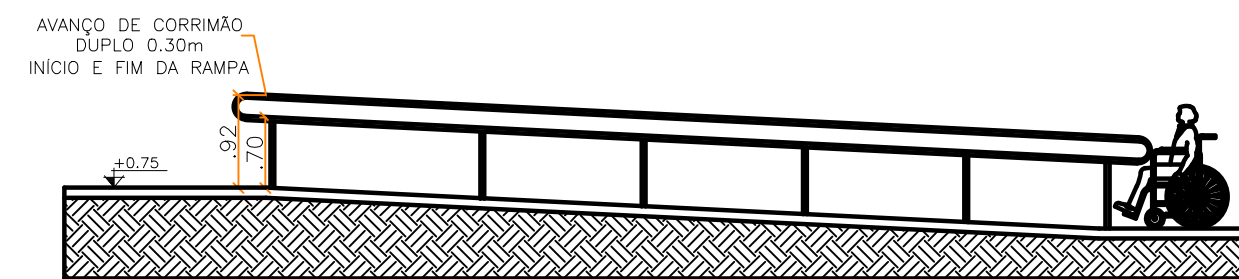

10 Modelo Corrimão
Esc.: 1/75



09 Perspectivas
Sem escala



09 Perspectivas
Sem escala

Carimbo Prefeitura :	Responsável Técnico:	
	Aline Y.Togoe Fernandes Magalhães CAU N°: A100228-7	
PROJETO:		
REVITALIZAÇÃO E AMPLIAÇÃO DA FACHADA CÂMARA DE VEREADORES - GAÚCHA DO NORTE - MT		
Proprietário:		
CÂMARA MUNICIPAL DE GAÚCHA DO NORTE CNPJ: 01628554 / 0001.34		
Projeto: Projeto Reforma	DATA: Jul/2024	ESCALA: INDICADA
CORTES, MODELO CORRIMÃO E PERSPECTIVAS		
Endereço:		
Rua Poxoréu, Quadra 101, Lote 02, Centro, Gaúcha do Norte-MT.		
Quadro de áreas:		Prancha:
Área Total do terreno: 1705,00m²		02 / 02
Área Existente: 610,72 m²		
Área a Construir: 49,00m²		
Área Total Construída: 659,72		
Taxa de ocupação: 38,69%		