




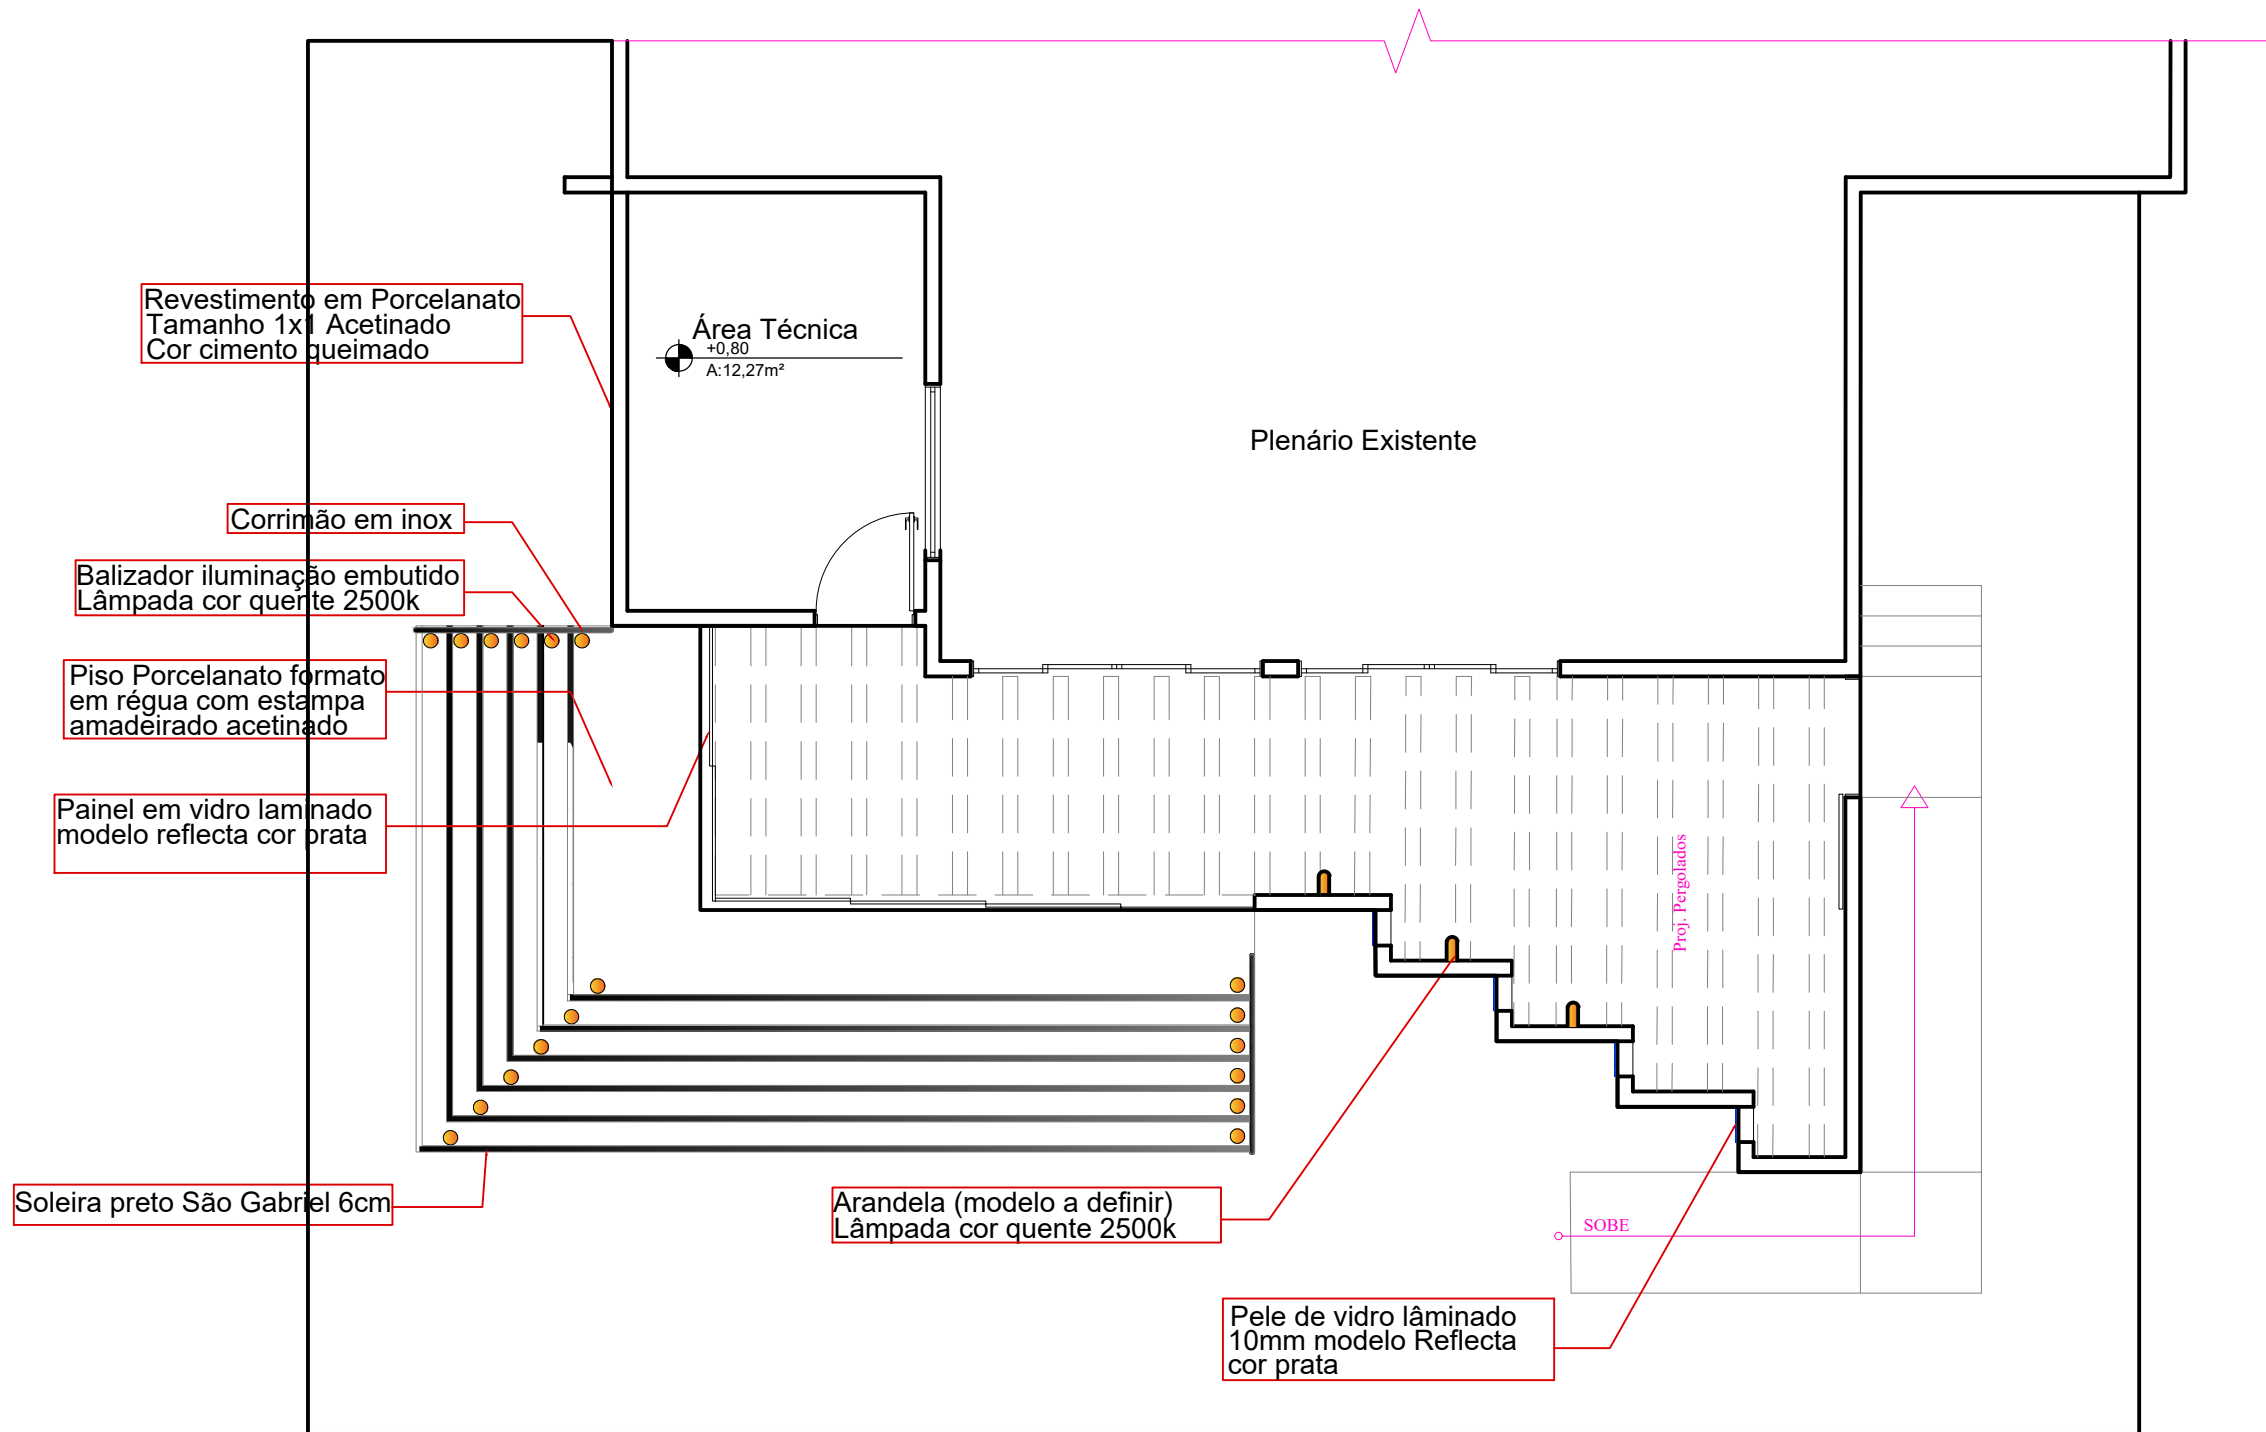


01 Planta Baixa Detalhes
Esc.: 1/75

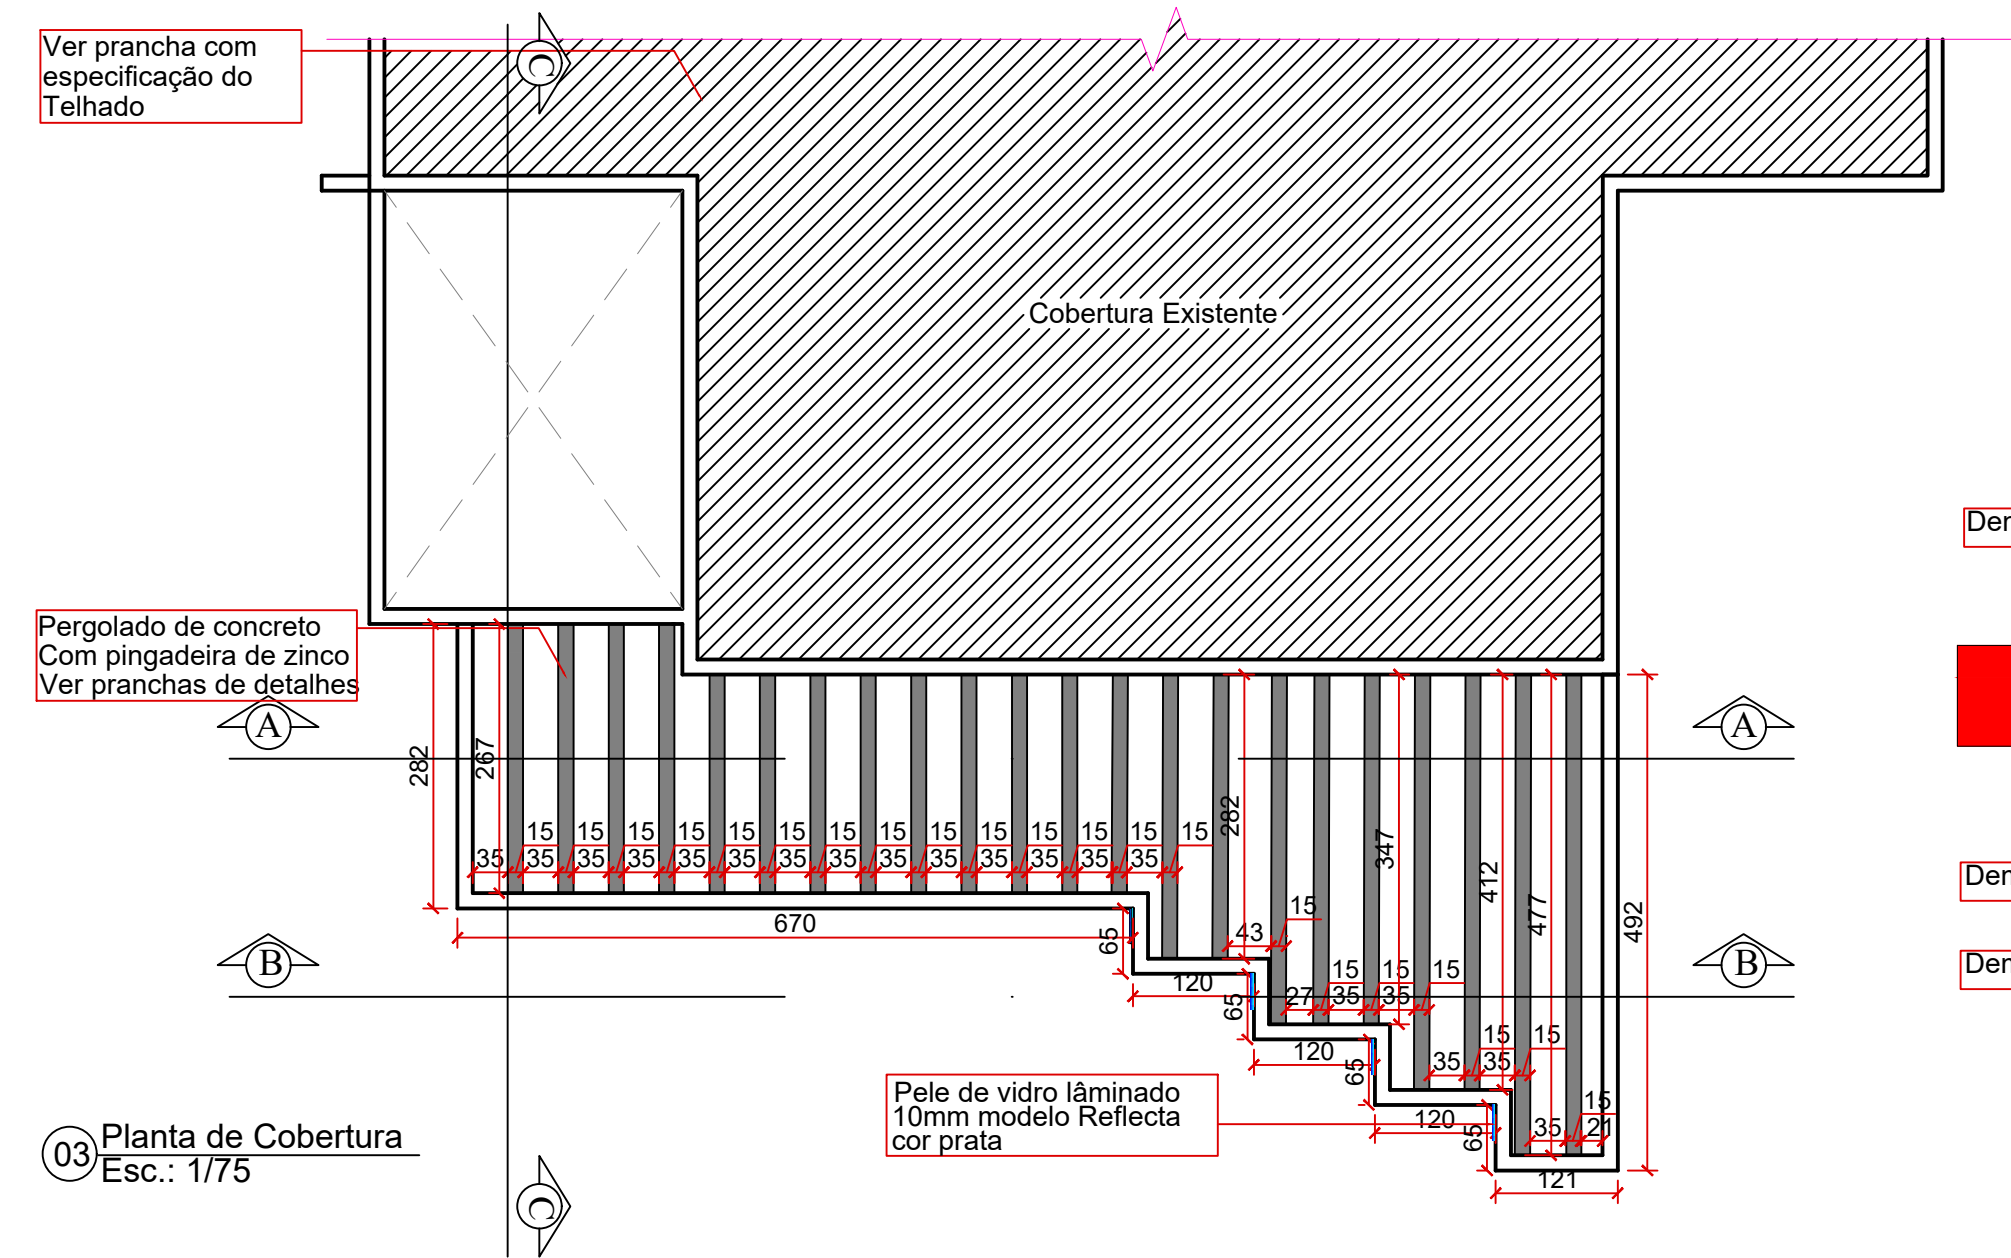

03 Planta de Cobertura
Esc.: 1/75

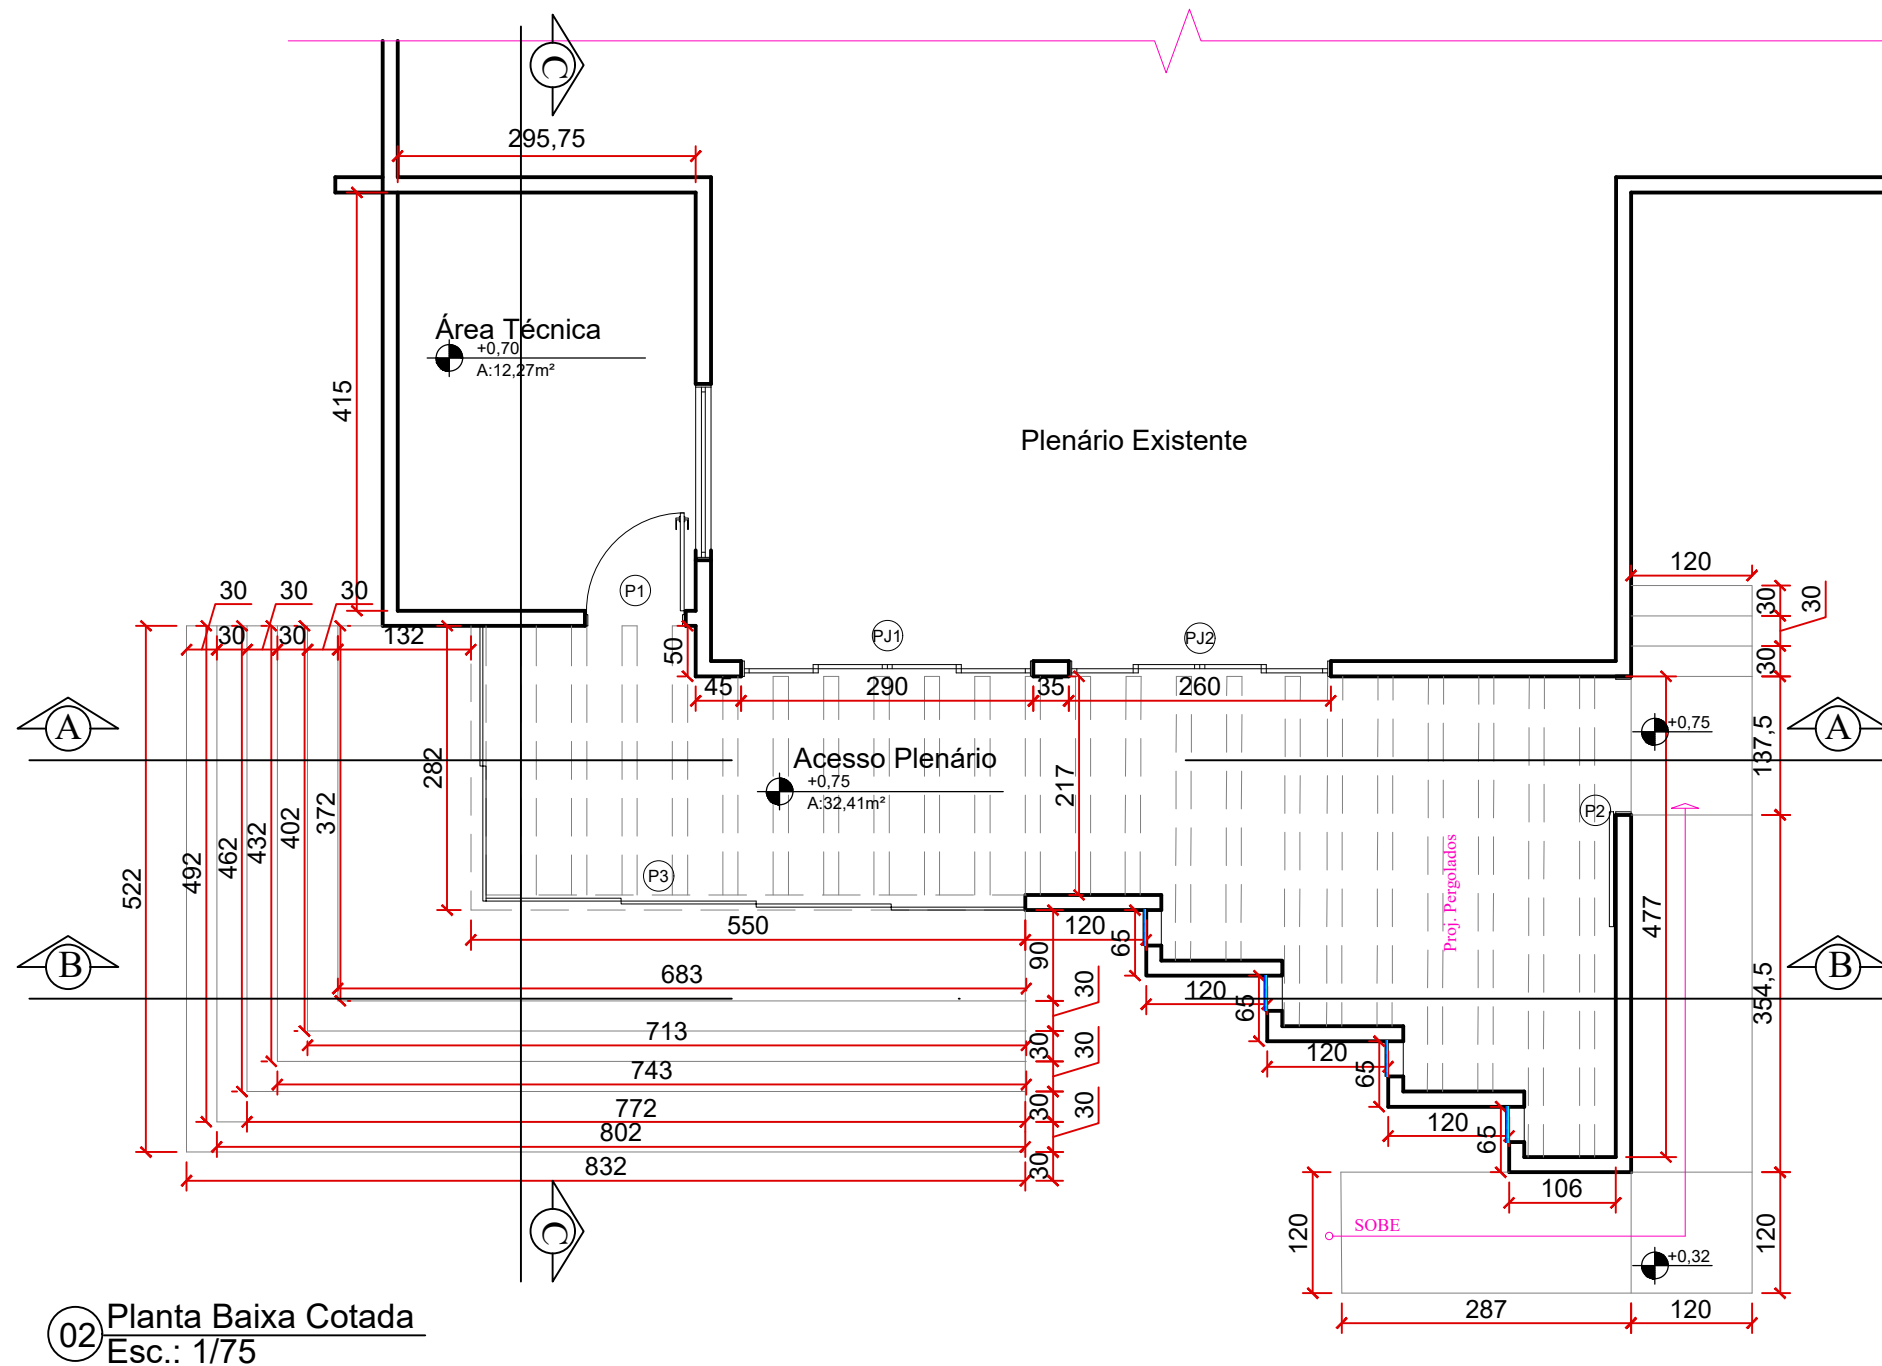


02 Planta Baixa Cotada
Esc.: 1/75

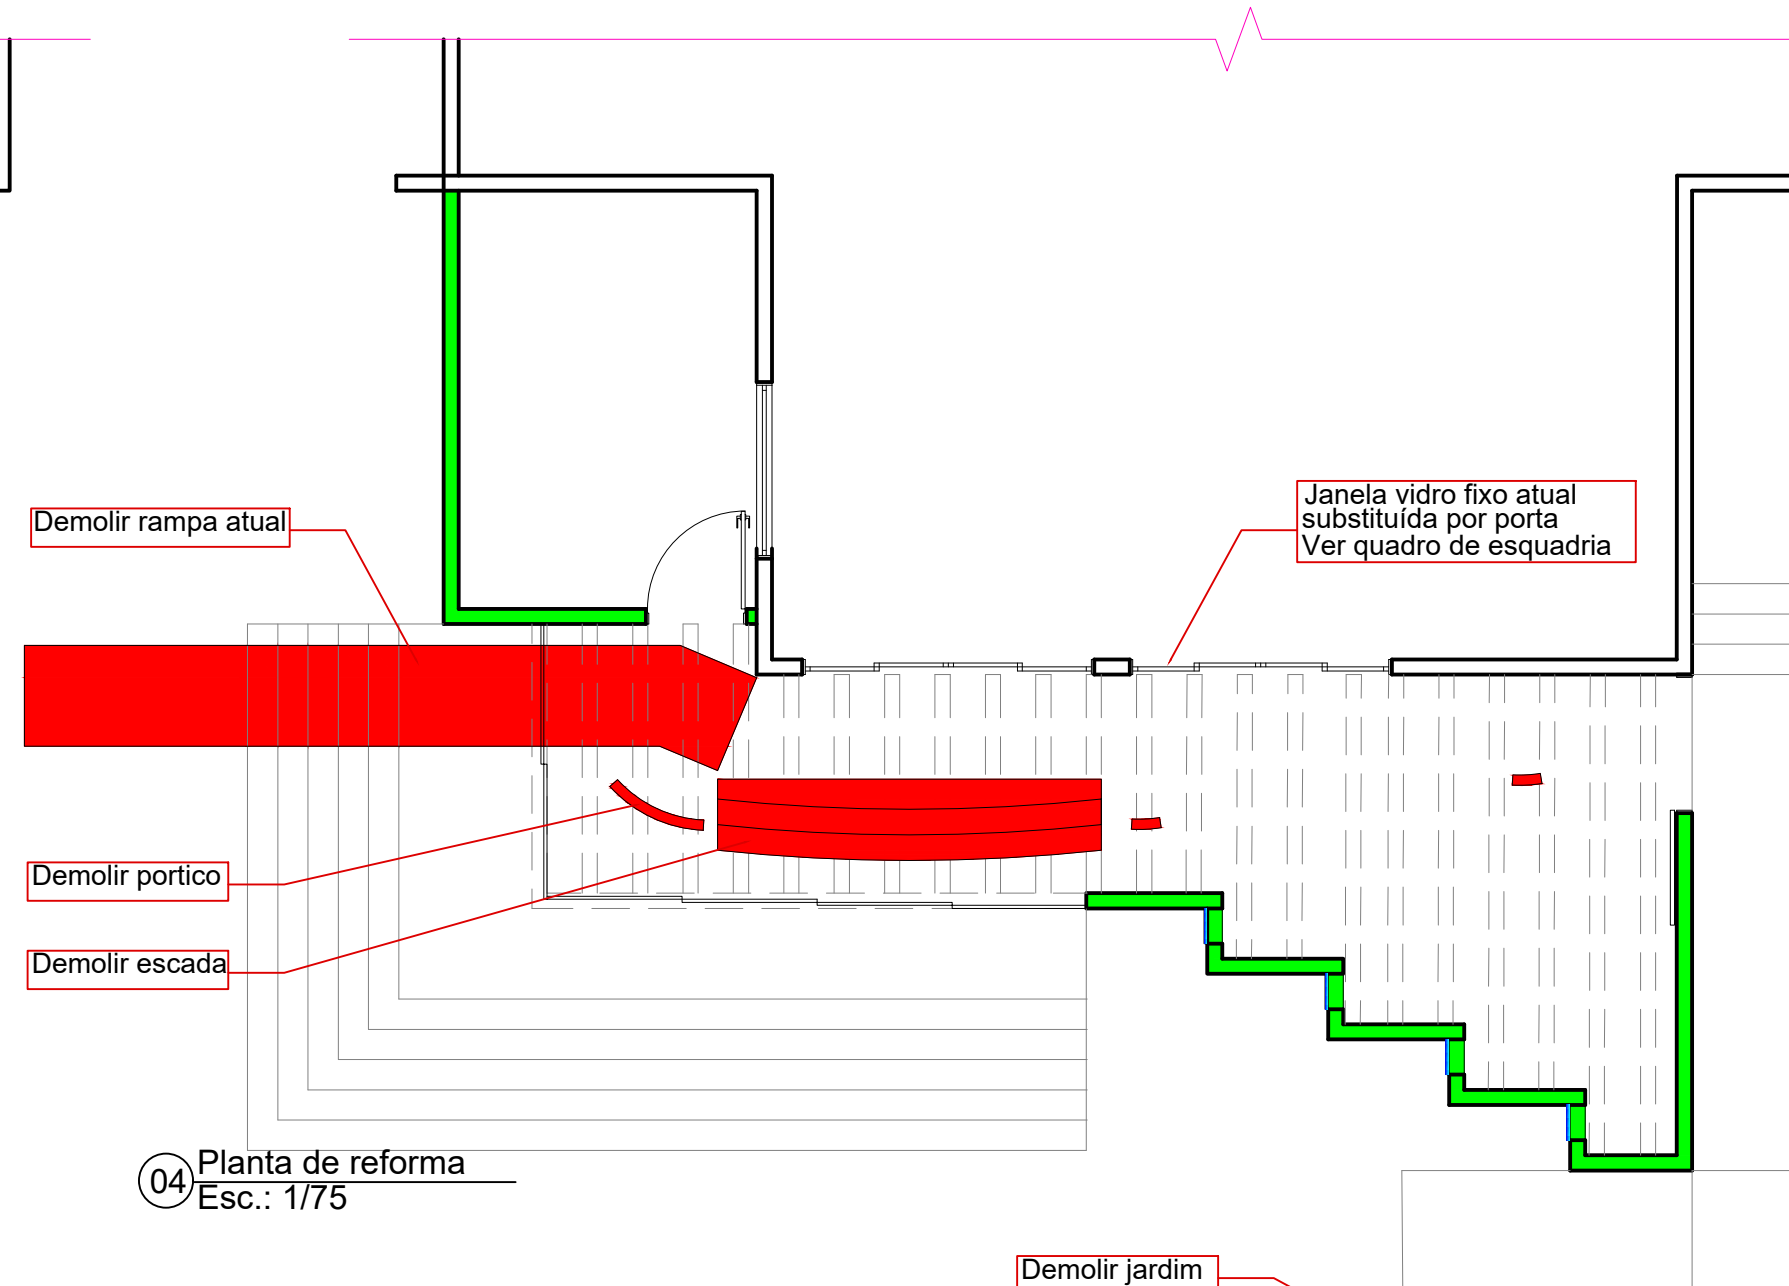

04 Planta de reforma
Esc.: 1/75

LEGENDA	
■	ELEMENTOS A DEMOLIR
■	ELEMENTOS A CONSTRUIR

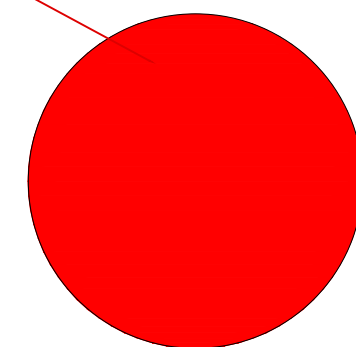

05 Perspectiva
Sem escala



06 Perspectiva
Sem escala

TABELA DE ESQUADRIAS

COD	TIPO	LARGURA	ALTURA	PARAPEITO	MATERIAL	QTD	ÁREA (m²)
J1	Janela fixa	1.75.0000	210	-	Vidro Temperado	1	3.68
P1	Porta de abrir	120.0000	210.0000	-	Vidro Temperado	1	2.10
P2	Porta de correr painel Muxarabi recortado	120.0000	210.0000	-	Alumínio	1	2.52
P3	Porta de correr painel Muxarabi recortado	137.5000	260.0000	-	Alumínio	6	3.57
PJ1	Porta-janela 4 folhas	290.0000	255.0000	-	Vidro Temperado	1	7.40
PJ2	Porta-janela 4 folhas	260.0000	255.0000	-	Vidro Temperado	1	6.63

Carimbo Prefeitura :	Responsável Técnico:	
	Aline Y.Togoe Fernandes Magalhães CAU N°: A100228-7	
PROJETO:		
REVITALIZAÇÃO E AMPLIAÇÃO DA FACHADA CÂMARA DE VEREADORES - GAÚCHA DO NORTE - MT		
Proprietário:		
CÂMARA MUNICIPAL DE GAÚCHA DO NORTE CNPJ: 01628554 / 0001.34		
Projeto: Projeto Reforma	DATA: Jul/2024	ESCALA: INDICADA
PLANTA BAIXAS, PLANTA DE COBERTURA, REFORMA E PERSPECTIVAS		
Endereço:		
Rua Poxoréu, Quadra 101, Lote 02, Centro, Gaúcha do Norte-MT.		
Quadro de áreas:		Prancha:
Área Total do terreno: 1705,00m²		01 C
Área Existente: 610,72 m²		
Área a Construir:49,00m²		
Área Total Construída: 659,72		
Taxa de ocupação: 38,69%		