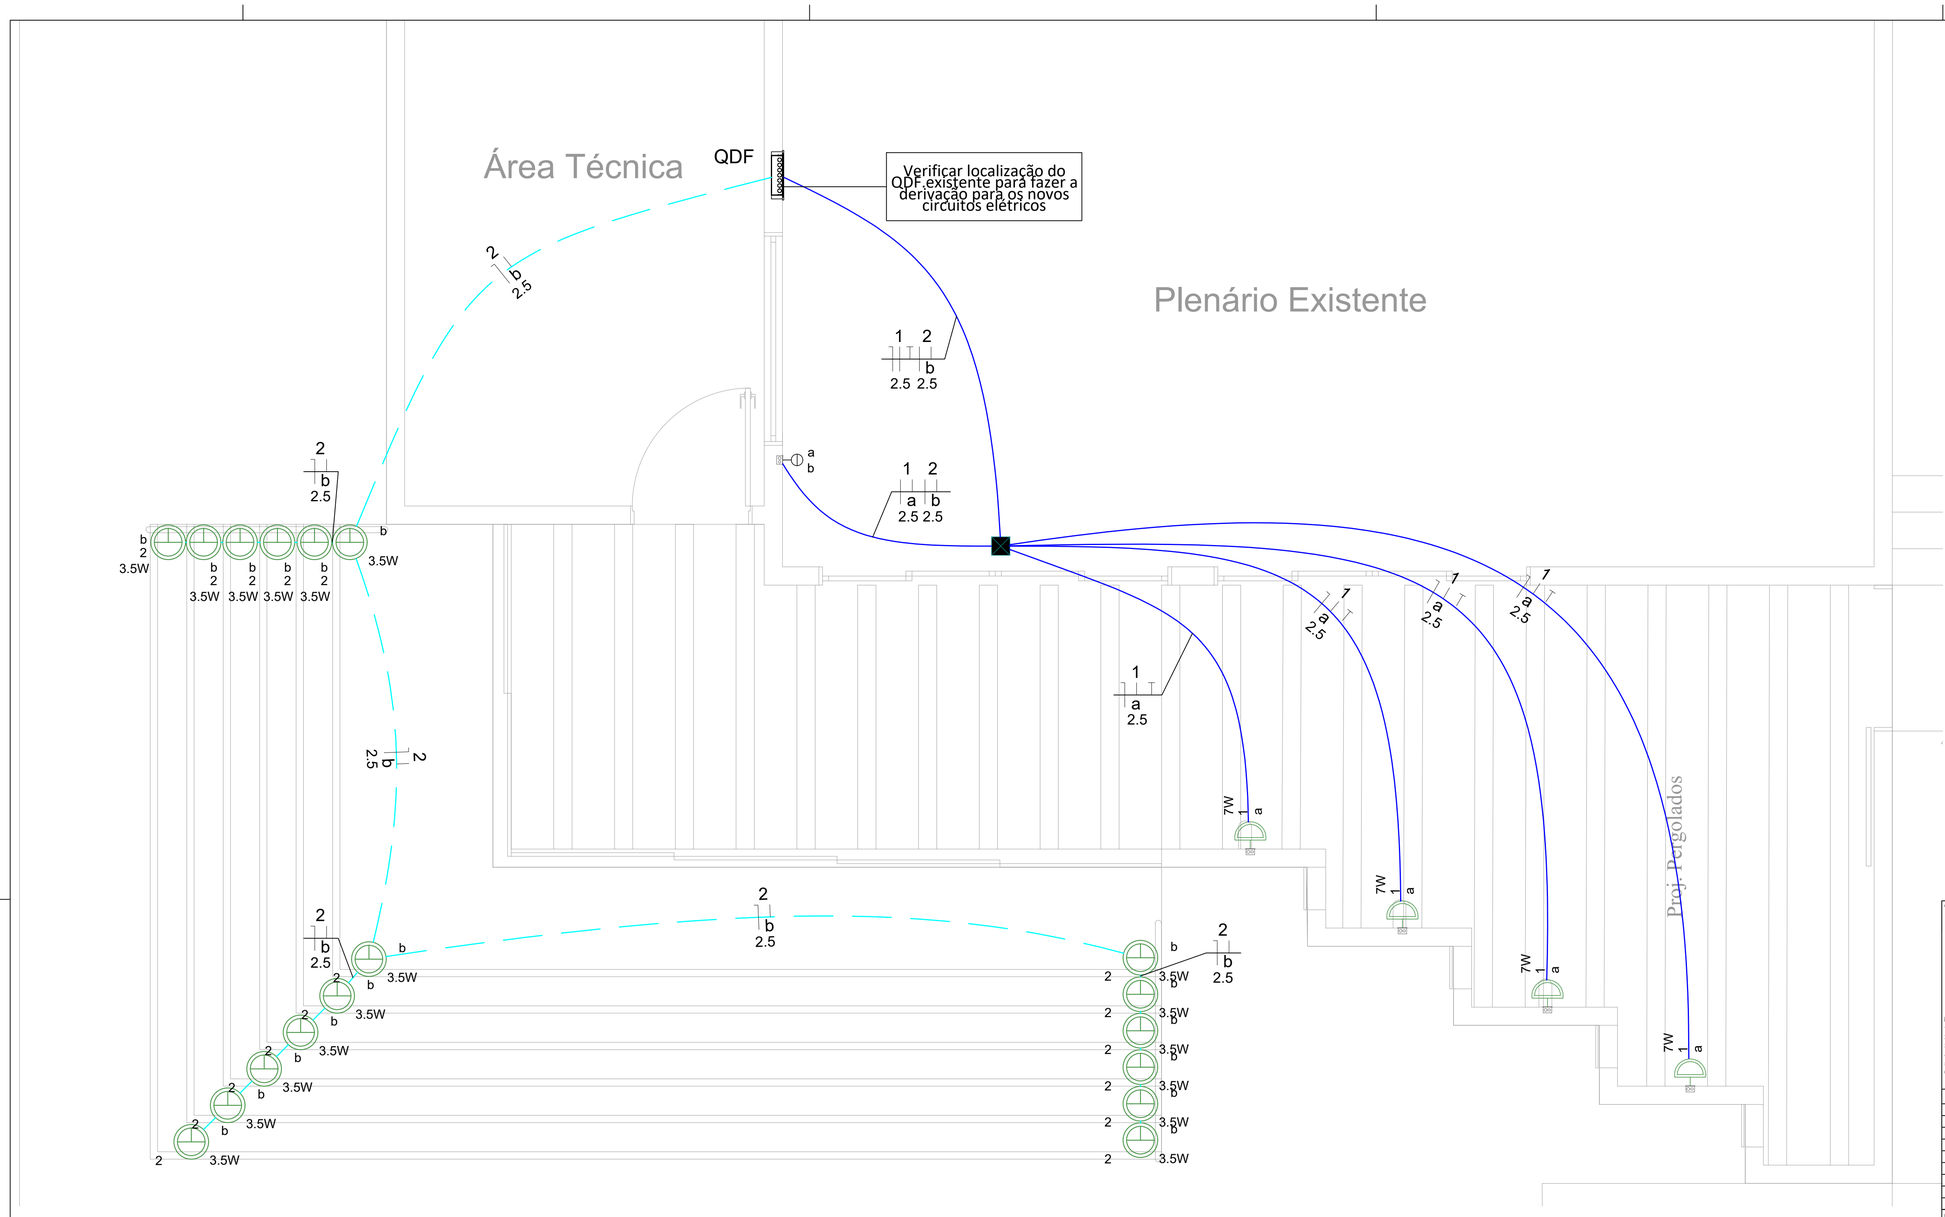

01 Elétrico BT - FACHADA
SCALA: 1/25

Quadro de Cargas (QDF.Exist.)

Circuito	Descrição	Esquema	Método de inst.	Tensão (V)	Iluminação (W) 3	Iluminação (W) 7	Pot. total. (VA)	Pot. total. (W)	Fases	Pot. - R (W)	Pot. - S (W)	Pot. - T (W)	FCT	FCA	In' (A)	Ip (A)	Seção (mm²)	Ic (A)	Disj (A)	dV parc (%)	dV total (%)	Status
1	Iluminação	F+N+T	B1	127 V		4	28	28	R	28			1.00	1.00	0.2	0.2	2.5	24.0	16	0.04	0.04	OK
2	Iluminação	F+N	B1	127 V	18		90	63	S		63		1.00	1.00	0.7	0.7	2.5	24.0	16	0.22	0.22	OK
TOTAL					18	4	118	91	R+S+T	28	63	0										

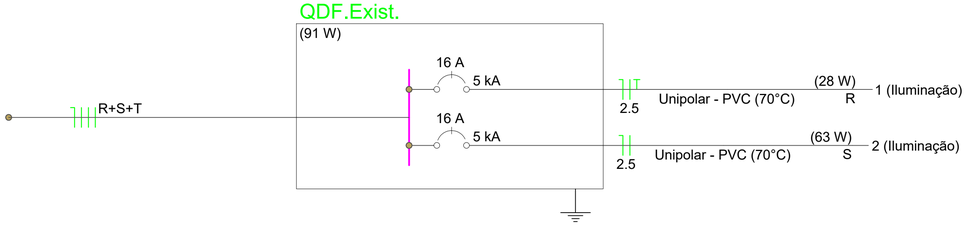

Det. Luminaria embutir piso
SCALA: SEM

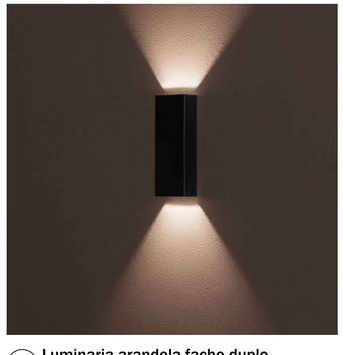

Det. Luminaria arandela facho duplo
SCALA: SEM

Legenda
<> Caixa de passagem 150x150x80 a 2,80 do piso
Interruptor simples 2 teclas - 1,20m do piso
Embutido De Solo Led Alumínio Preto 2,5w 5° Ip67 2700k Flat
Arandela Led Termoplástico 5w 70° Ip65 3000k Wall Mini
Quadro de distribuição

OSCIP:
Agap
ASSOCIAÇÃO DE GESTÃO E PROGRAMAS

NOTAS:
1 - MEDIDAS DADAS EM METROS (m).
2 - AS COTAS PREVALECEM SOBRE A ESCALA DO DESENHO.
3 - EM CASO DE DÚVIDAS, CONSULTE O AUTOR DO PROJETO.
4 - REPRODUÇÃO SOMENTE COM AUTORIZAÇÃO POR ESCRITO DO AUTOR DO PROJETO. LEI Nº. 9.610 - LEI DO DIREITO AUTORAL.
5 - AS IMAGENS CONTIDAS NESTE PROJETO SÃO ILUSTRATIVAS PODENDO SOFRER ALTERAÇÕES DURANTE A EXECUÇÃO.
6 - O PROJETO FOI DESENVOLVIDO A PARTIR DE INFORMAÇÕES ENCAMINHADAS PELO MUNICÍPIO, SENDO DESTE A RESPONSABILIDADE QUANTO ÀS ARTS DOS PROFISSIONAIS ENVOLVIDOS.

REVISÃO	DESCRIÇÃO	DATA
R01	ADEQUAÇÃO DE ANÁLISE	06/08/2024

PROPRIETÁRIO:
CÂMARA MUNICIPAL DE GAÚCHA DO NORTE
CNPJ: 01.628.554/0001.34

ELABORAÇÃO:
ASSOCIAÇÃO MATOGROSSENSE DOS MUNICÍPIOS
COORDENAÇÃO DE PROJETOS
amm.org.br
centraldeprojetosamm@gmail.com
PRESIDENTE
LEONARDO TADEU BORTOLIN
AMM
CENTRAL DE PROJETOS

OBJETO:
REVITALIZAÇÃO E AMPLIAÇÃO DA FACHADA CÂMARA DE VEREADORES - GAÚCHA DO NORTE - MT

ENDEREÇO:
Rua Poxoréu, Quadra 101, Lote 02, Centro, Gaúcha do Norte-MT.

ESPECIALIDADE:
PROJETO ELÉTRICO

ASSUNTO:
INSTALAÇÕES ELÉTRICAS DE BAIXA TENSÃO - 220/127V

TIPO DE OBRA:
INSTITUCIONAL

MODALIDADE:
REVITALIZAÇÃO E AMPLIAÇÃO

AUTOR DO PROJETO:
FABIO LOPES DE ARAUJO:68886233191
Assinado digitalmente por FABIO LOPES DE ARAUJO:68886233191
DN: c=ICP-Brasil, o=ICP Brasil, ou=PRESENCIAL, ou=AC Brasil v5, cn=FABIO LOPES DE ARAUJO:68886233191
Motivo: Eu sou o autor deste documento
Local:
Data: 2024-10-03 15:24:04-00

RESPONSÁVEL TÉC. DA OBRA:

Fábio Lopes de Araújo
Engenheiro eletricista
CREA:1200573099

ESCALA:
INDICADA

DATA:
OUTUBRO/2024

COORDENADAS:
COORDENADAS GMS

PRANCHA:
01 / 01