


01 Planta de Plantio
Sem esc.


02 Identificação dos jardins
Sem esc.

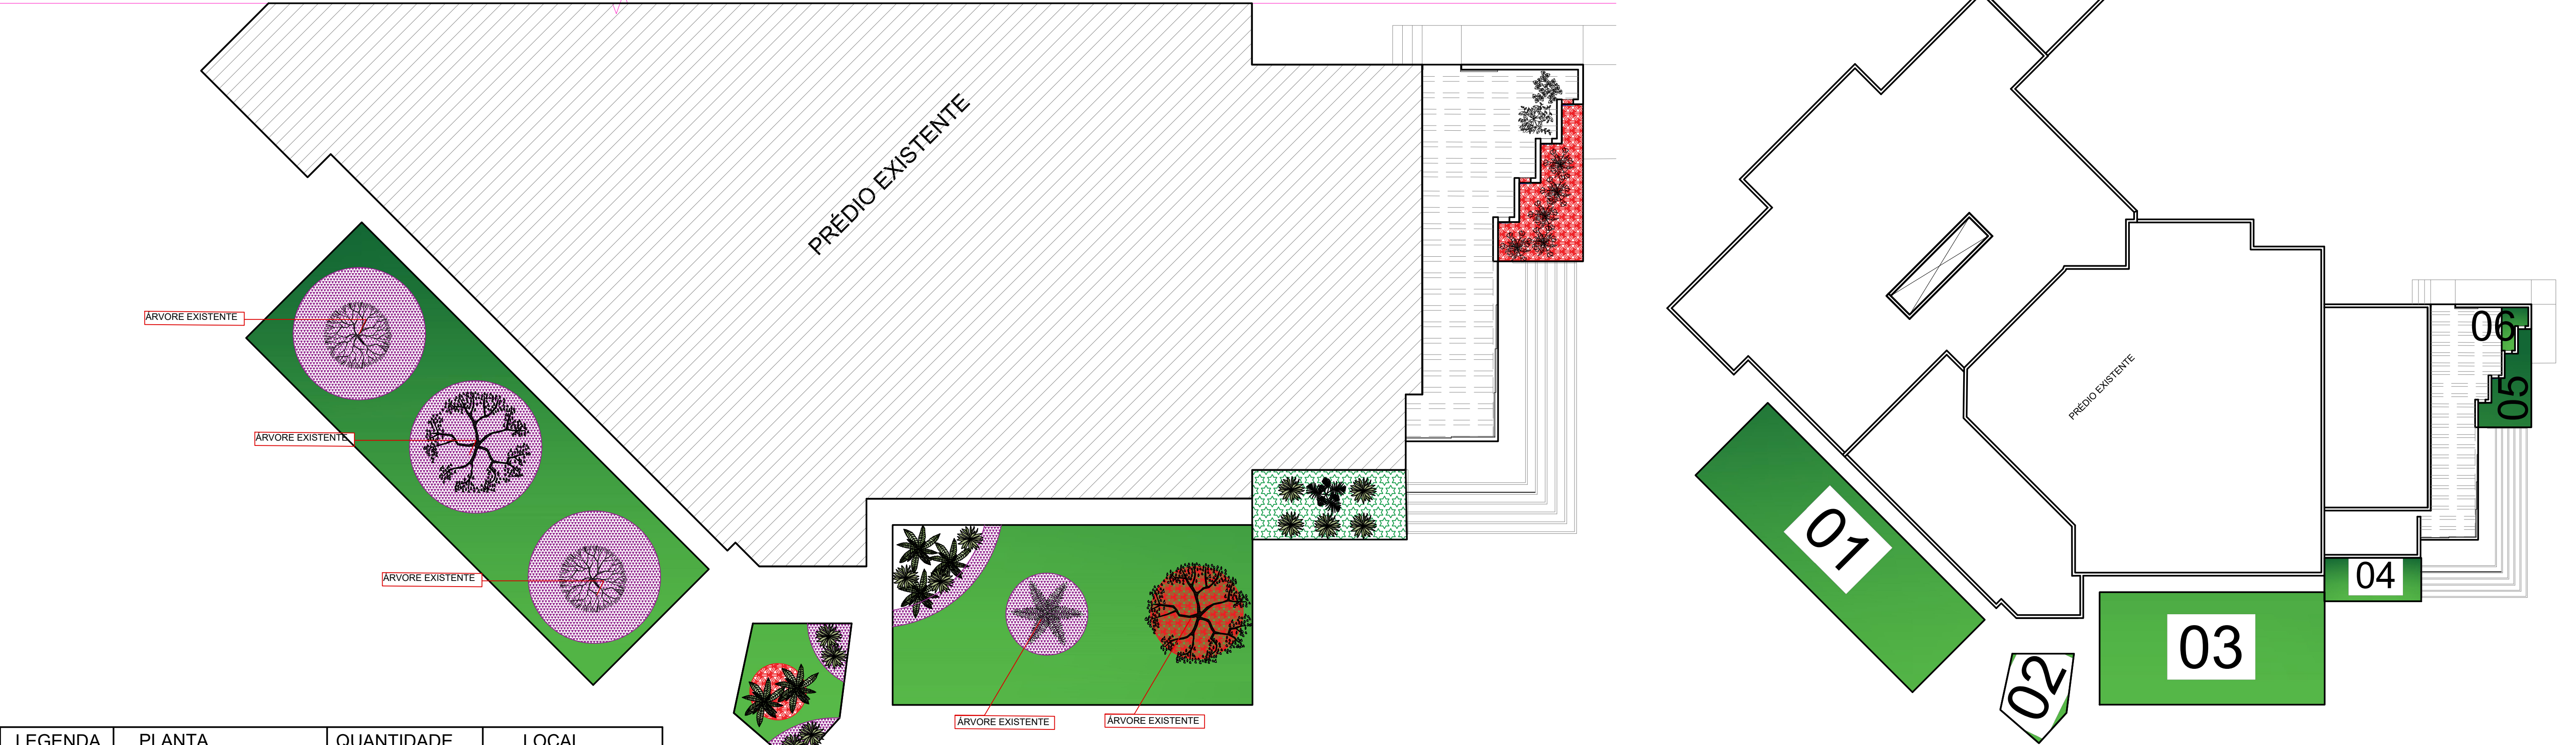

LEGENDA	PLANTA	QUANTIDADE	LOCAL
	ABACAXI-ROXO	500 UNIDADES	JARDIM 01-02-03
	LAMBARI	540 UNIDADES	JARDIM 02-03
	CLOROFITO	140 UNIDADES	JARDIM 03
	PALMEIRA VEITCHIA MERRILLI	02 UNIDADES	JARDIM 02-03
	STRELITZIA	06 UNIDADES	JARDIM 05
	PALMEIRA LEQUE	01 UNIDADE	JARDIM 04
	AGAVE ATTENUATA	12 UNIDADES	JARDIM 02-03-04
	FICUS LIRATA-VASO	01 UNIDADES	JARDIM 06
	PACOVÁ-VASO	01 UNIDADES	JARDIM 06

NOTA: TODA GRAMA ENTORNO DOS JARDINS 01,02 E 03 DEVERÁ SER NIVELADA E RESTAURADA APÓS PLANTIO.

03 Jardim Existente
Sem esc.

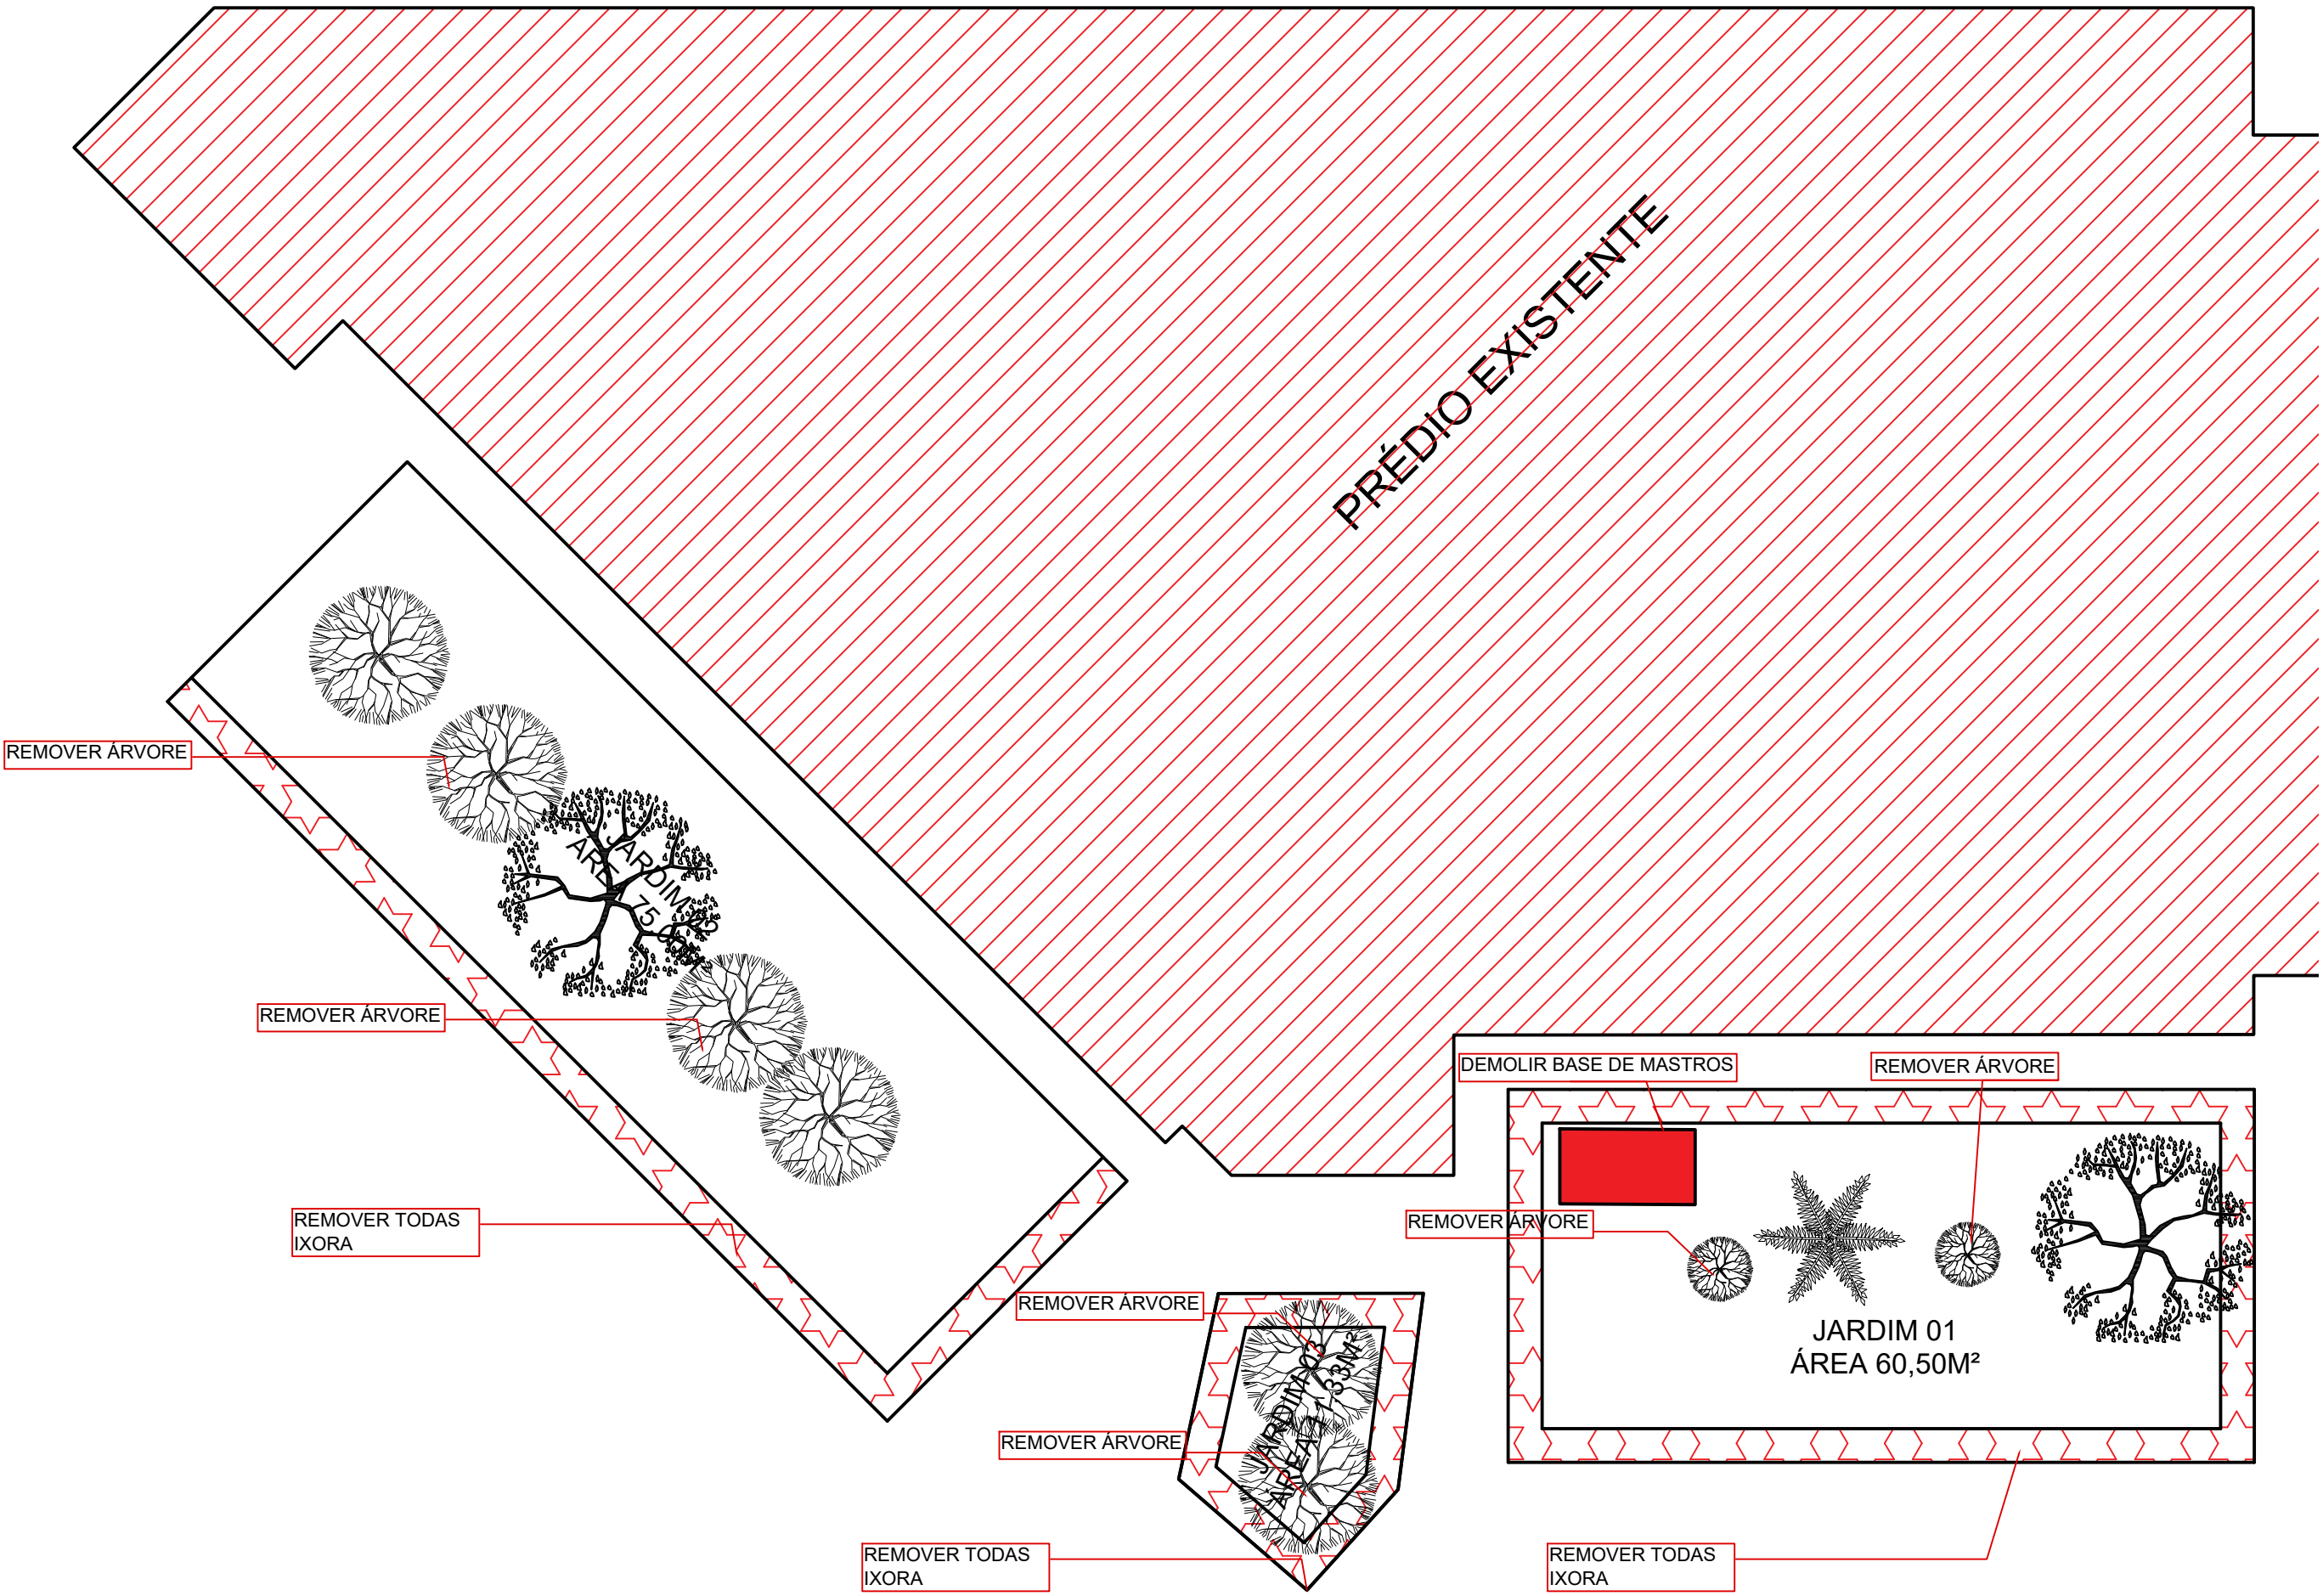

Carimbo Prefeitura :

Responsável Técnico:

Aline Y.Togoe Fernandes Magalhães
CAU N°: A100228-7

PROJETO:
REVITALIZAÇÃO E AMPLIAÇÃO DA FACHADA CÂMARA DE VEREADORES - GAÚCHA DO NORTE - MT

Proprietário:
CÂMARA MUNICIPAL DE GAÚCHA DO NORTE
CNPJ: 01628554 / 0001.34

Projeto: Projeto Reforma DATA: Jul/2024 ESCALA: INDICADA

PROJETO DE PAISAGISMO

Endereço:
Rua Poxoréu, Quadra 101, Lote 02, Centro, Gaúcha do Norte-MT.

Quadro de áreas:
Área Total do terreno: 1705,00m²
Área Existente: 610,72 m²
Área a Construir:49,00m²
Área Total Construída: 659,72 Taxa de ocupação: 38,69%

Prancha:
04
04